



1階平面図 S=1/50

凡例 (換気設備:三菱同等品)			
	24時間換気対象外		
	建具(ドア)の通気		
	1ヶ所	FY-GKF45L-W	
	1ヶ所	FY-08PDAE9D	
	1ヶ所	FY-08PFE9D (床下)	

凡例 (住宅用火災報知器)			
	火災報知器 (煙式)		
	火災報知器 (熱感知式)		
火災報知器は壁面より600以上放して設置			
火災報知器は換気扇、170吹出口より600以上放して設置			
備考			

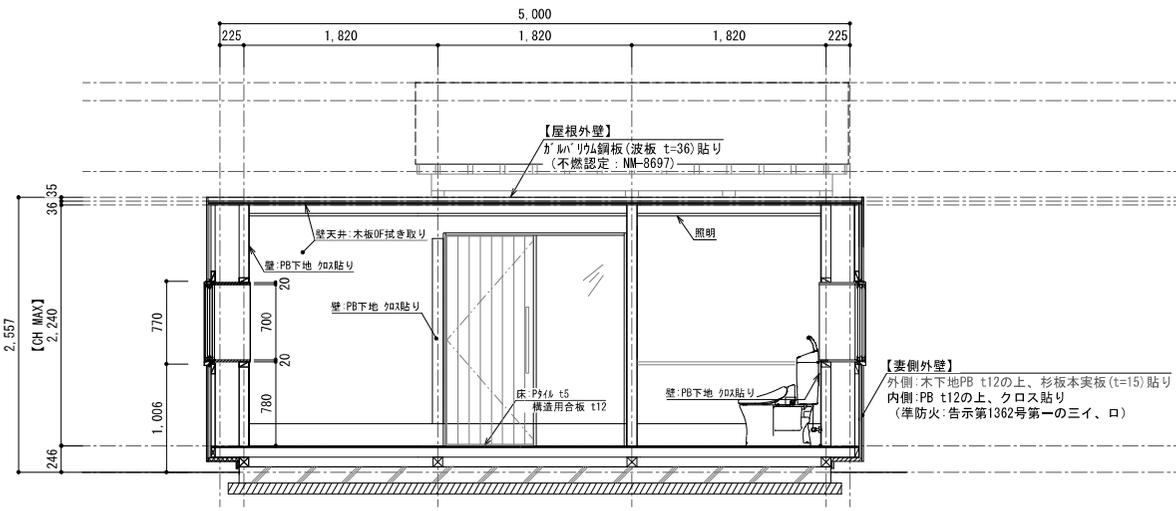

断面図 S=1/50

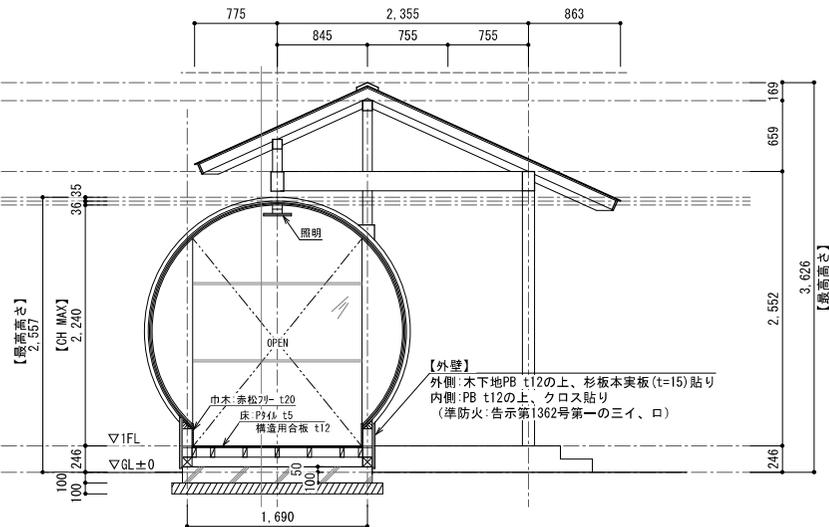

工事名	株式会社ウイングテナント WOW彦根 新築工事	一級建築士事務所	株式会社ひらつか建築 とも建築工房	管理者	伴	設計者	伴	担当者	伴	図面名	平面・断面図	図面No.	A-03
備考	GL+1000までの土台及び柱の木部は防蟻処理を行う	滋賀県彦根市森堂町153番地	TEL 0749-28-8181 FAX 0749-28-8111	日付	2025/11/21	日付	2025/11/21	日付	2025/11/21	縮尺	1/50	申請図	