




南側立面図 S=1/50

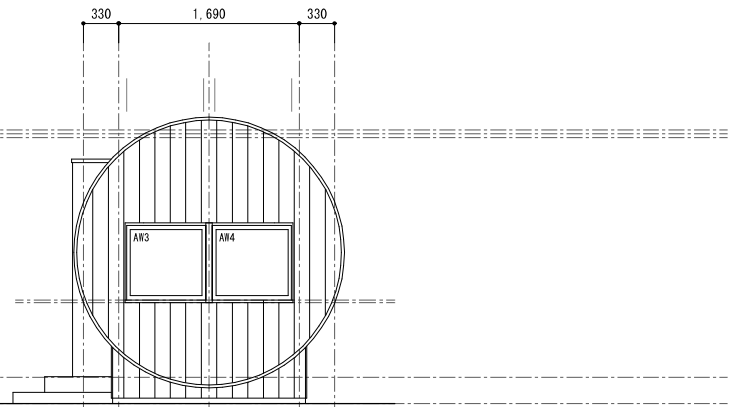

東側立面図 S=1/50

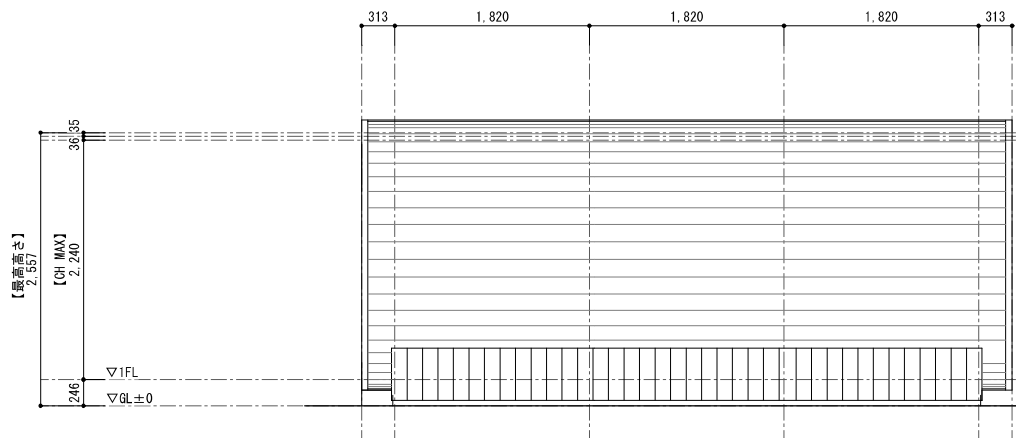

北側立面図 S=1/50

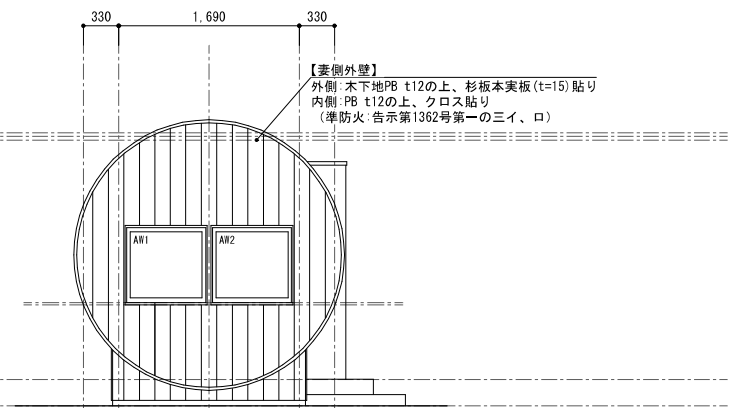

西側立面図 S=1/50

採光【住居系地域 α=6.0、β=1.4、D(m)=7.0】													換気											
部屋名	床面積(m ²) ①	割合 ②	建具				垂直距離 h (m)	水平距離 d (m)	採光補正係数 A = d / h × α - β				採光有効面積(m ²) ③ × A	必要面積 (m ²) ① × ②	判定	割合 ④	建具			換気有効面積(m ²) 合計	必要面積 (m ²) ① × ④	判定		
			記号	W(m)	H(m)	開口面積(m ²) ③			計算値	縁側	天窗	採用値 A					記号	W(m)	H(m)				有効面積計算(m ²)	
店舗	6.99															1/20	AW1	0.71	0.70	0.71 × 0.70 × 1/1	0.49			
																	AW3	0.71	0.70	0.71 × 0.70 × 1/1	0.49			
																	AW4	0.71	0.70	0.71 × 0.70 × 1/1	0.49			
																					1.47	>	0.35	OK

工事名	株式会社ウイングテナント WOW大津 新築工事	一級建築士事務所 株式会社ひらつか建築 とも建築工房	管理者 伴	設計者 伴	担当者 伴	図面名 立面図・LVS計算	図面No. A-04
備考	滋賀県彦根市森堂町153番地	TEL 0749-28-8181 FAX 0749-28-8111	日付 2025/11/17	日付 2025/11/17	日付 2025/11/17	縮尺 1/100	申請図