


1階 平面図 S:1/100

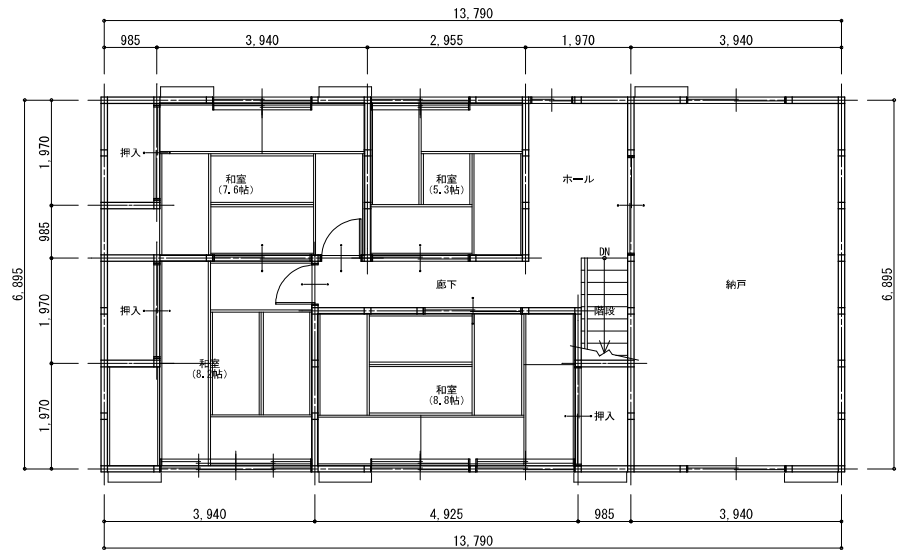

2階 平面図 S:1/100

現況平面図

工事名		管理者	設計者	担当者	図面名	図面No.
備考					1階 平面図, 2階 平面図	1
		日付	日付	日付	縮尺	1/100
		TEL	FAX			