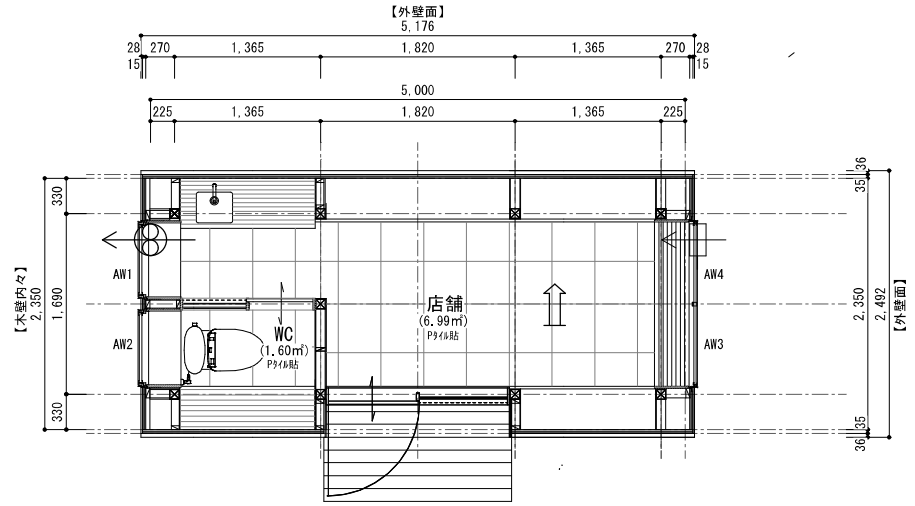

1階平面図　S=1/50

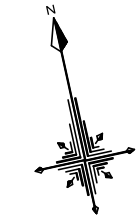

凡例（換気設備：三菱同等品）			
	２４時間換気対象外		
	建具（ドア）の通気		
	自然給気口	１ヶ所	ＦＹ－ＧＫＦ４５Ｌ－Ｗ
	パイプ用ファン	１ヶ所	ＦＹ－０８ＰＤＡＥ９Ｄ
	パイプ用ファン	１ヶ所	ＦＹ－０８ＰＦＥ９Ｄ（床下）

凡例（住宅用火災報知器）			
	火災報知器（煙式）		
	火災報知器（熱感知式）		
備　考	火災報知器は壁面より600以上放して設置 火災報知器は換気扇、ｴｱｺﾝ吹出口より600以上放して設置		

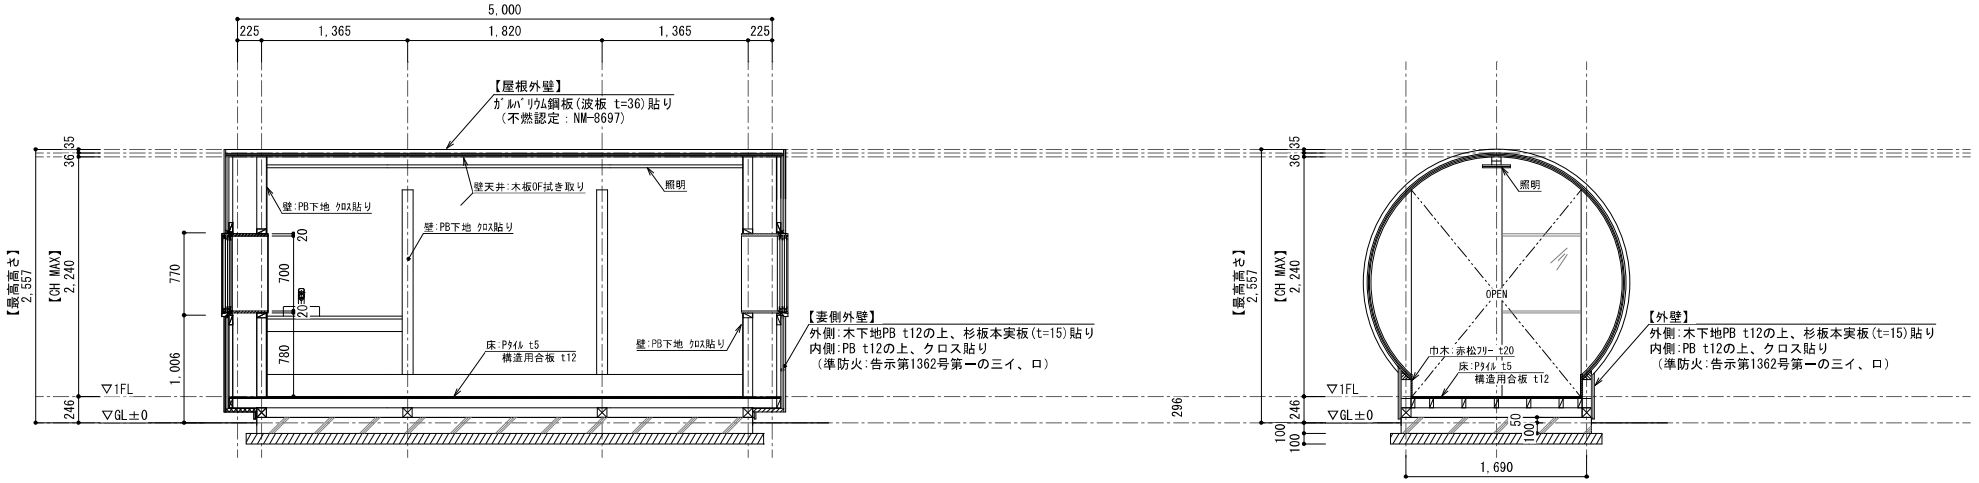

断面図　S=1/50

工事名	株式会社ウイングテナント　WOW大津　新築工事	一級建築士事務所　株式会社ひらつか建築　とも建築工房	管理者	設計者	担当者	図面名	図面No.
備考	GL+1000までの土台及び柱の木部は防蟻処理を行う	滋賀県彦根市森堂町153番地 TEL　0749-28-8181　FAX　0749-28-8111	伴	伴	伴	平面・断面図	A-03
			日付 2025/11/17	日付 2025/11/17	日付 2025/11/17	縮尺 1/50	申請図

大臣登録 第２７０５４７号　１級建築士　伴 政憲