

高島市道路台帳図




権利関係には使用できません

高島市認定路線図




権利関係には使用できません

- ④ その他不明な点については、職員質問にお答えください。
- ③ 本図を許可無く複製、転載、配布することを禁じます。
- ② 本図は権利関係や敷地境界等を正確に表示したものであります。
- ① 本図は、上水道施設の概ねの位置を示しています。現地と異なる場合があります。参考図としてご覧ください。

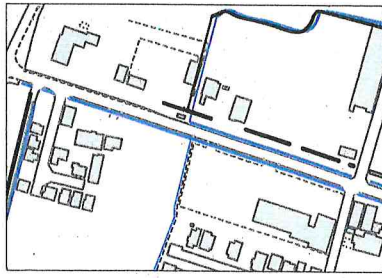

DATE: 令和05年07月31日 TIME: 11時37分44秒

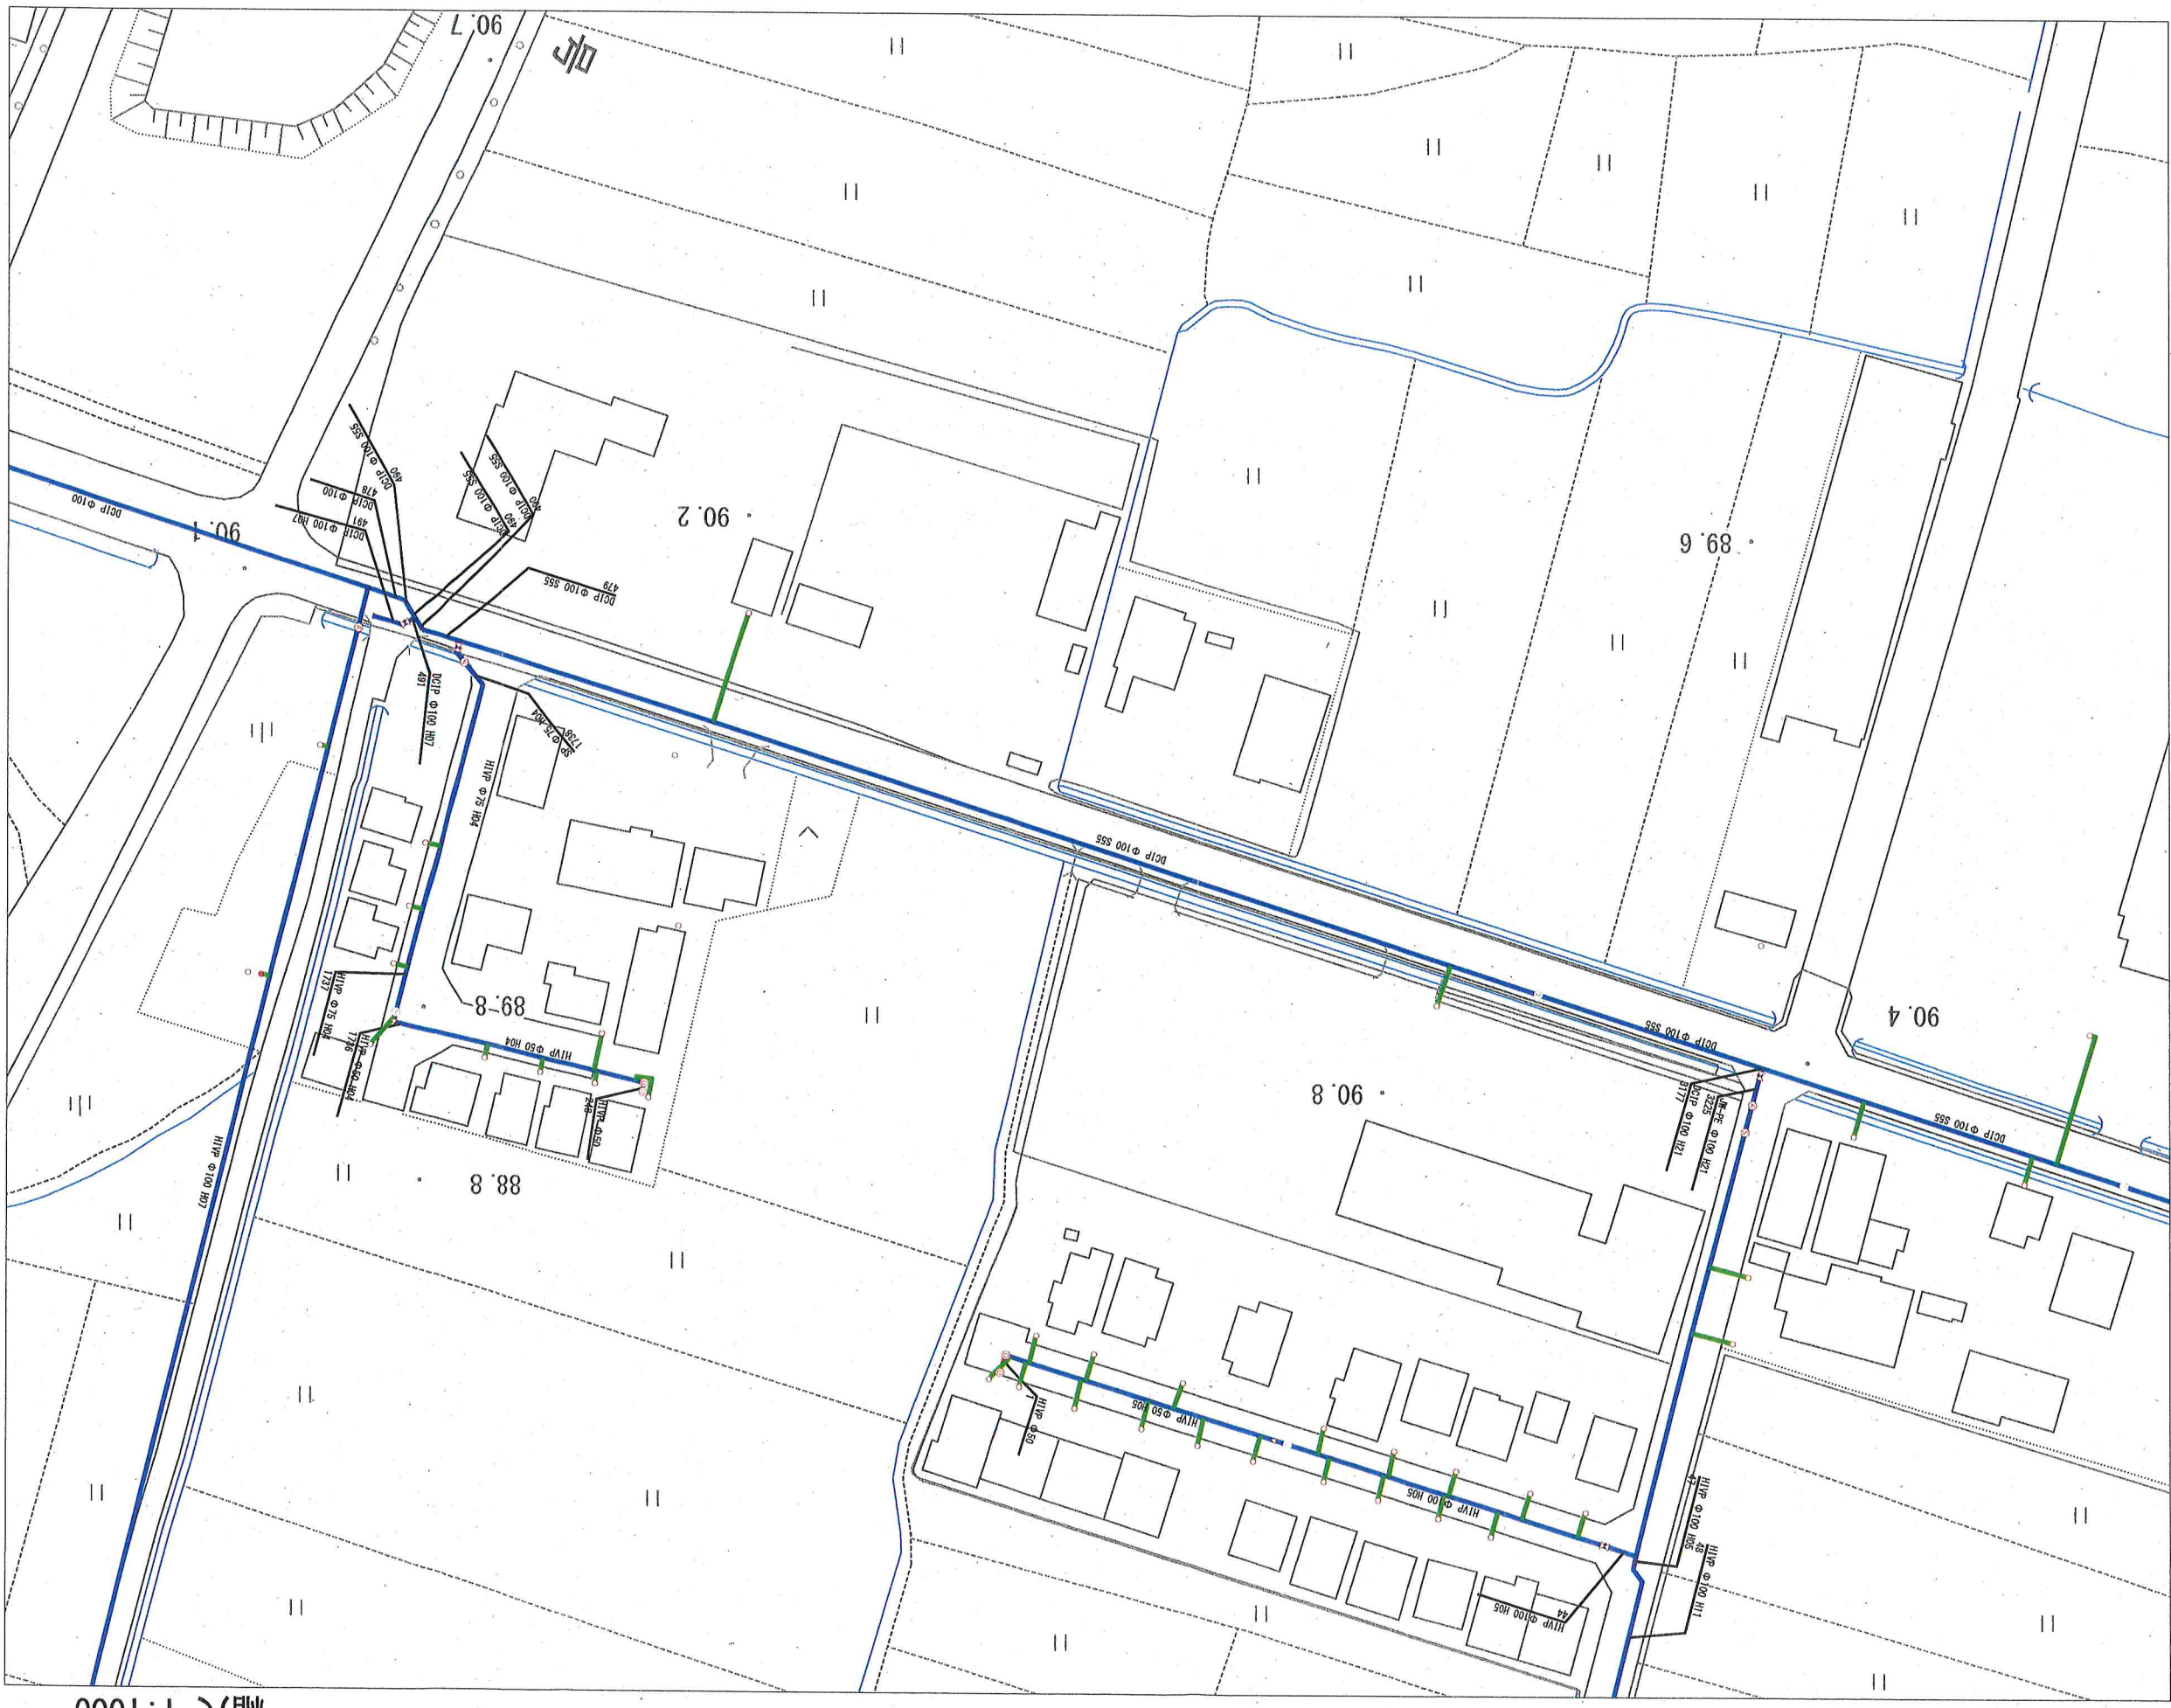

施設平面図

縮尺 1:1000

高島市 上下水道課



(注) 地図に準ずる図面は、土地の区画を明確にした不動産登記法所定の地図が備え付けられるまでの間、これに代わるものとして備え付けられている図面で、土地の位置及び形状の概略を記載した図面です。



請求分	所在	高島市新旭町旭字村東		地番	674番1	
出尺	縮尺不明	精度分	座標系又は記号	分類	地図に準ずる図面	種類
作成年月日			備付年月日(原図)			旧土地台帳附属地図

これは地図に準ずる図面に記録されている内容を証明した書面である。