


敷地面積求積図 S=1/50

求積表

地番	① 103-13			
NO	Xn	Yn	Yn+1-Yn-1	Xn * (Yn+1-Yn-1)
CE729	-111145.582	-11285.686	10.118	-1124570.998676
CE041	-111147.881	-11275.600	9.801	-1089360.381681
CE040	-111149.531	-11275.885	-5.875	653003.494625
CE701	-111151.284	-11281.475	-9.833	1092950.575572
CE730	-111152.351	-11285.718	-4.211	468062.550061
合計				85.239901
合計面積				42.6199505
地積				42.61 m ²

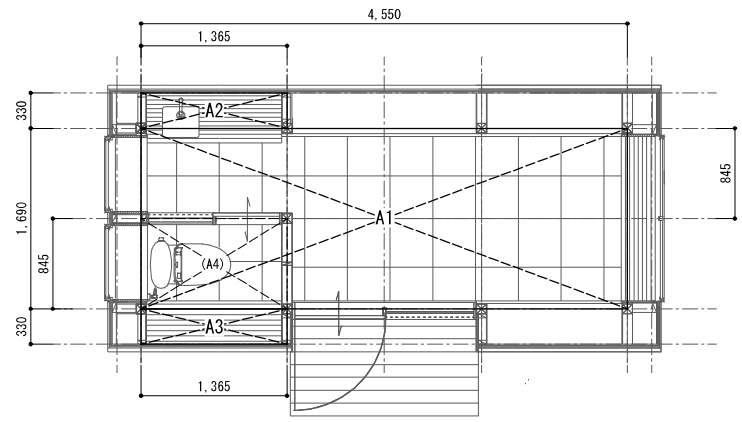

建築面積求積図 S=1/50

1階床面積求積図 S=1/50

建築面積表		
形状	計算式	面積
(A1) 矩形	1.690 × 4.550	7.68950
(A2) 矩形	0.330 × 1.365	0.45045
(A3) 矩形	0.330 × 1.365	0.45045
面積 計(m ²)		8.59
		(坪) 2.59

工事名 株式会社ウイングテナント WOW大津 新築工事	一級建築士事務所 株式会社ひらつか建築 とも建築工房	管理者 伴	設計者 伴	担当者 伴	図面名 面積求積図	図面No. A-02
備考 滋賀県彦根市森堂町153番地	TEL 0749-28-8181 FAX 0749-28-8111	日付 2025/11/17	日付 2025/11/17	日付 2025/11/17	縮尺 1/50	申請図