


敷地面積求積図 S=1/100

敷地面積 (直角座標法)				
番号	X座標 (m)	Y座標 (m)	X(n+1)-X(n-1)	倍面積 (㎡)
A	0.000	0.000	-4.490	0.000000
KA4	-0.285	-7.852	9.867	-77.475684
KA3	9.867	-7.852	10.645	-83.584540
C	10.360	-0.725	-5.662	4.104950
B	4.205	-0.340	-10.360	3.522400
基準	6.012	21.341		-153.432874
敷地面積 (㎡)				76.71

丸め切り捨て

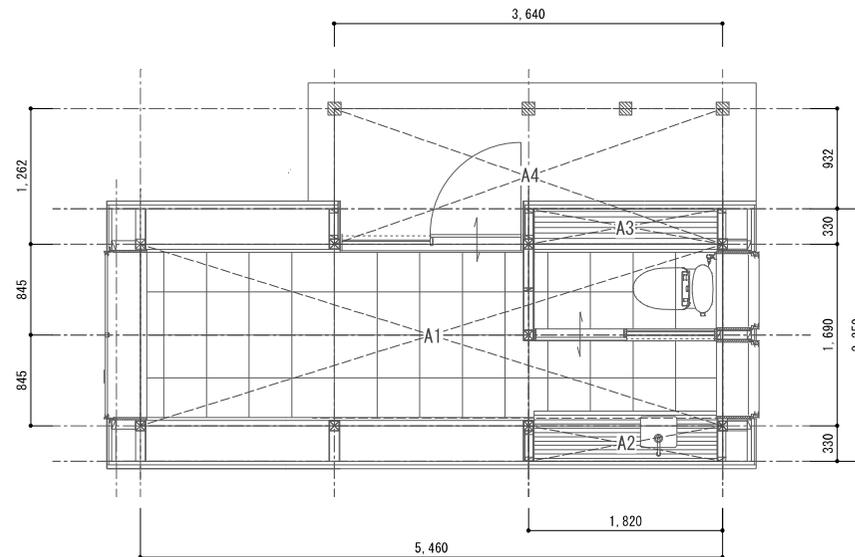

建築面積求積図 S=1/50

1階床面積求積図 S=1/50

建築面積表			
	形状	計算式	面積
(A1)	矩形	1,690 × 5,460	9,22740
(A2)	矩形	0,330 × 1,820	0,60060
(A4)	矩形	1,262 × 3,640	4,59368
面積 計(㎡)			14,42
面積 (坪)			4,36

床面積表			
	形状	計算式	面積
(A1)	矩形	1,690 × 5,460	9,22740
(A2)	矩形	0,330 × 1,820	0,60060
(A3)	矩形	0,330 × 1,820	0,60060
面積 計(㎡)			10,42
面積 (坪)			3,15

工事名	株式会社ウイングテナント WOW彦根 新築工事	一級建築士事務所	株式会社ひらつか建築 とも建築工房	管理者	伴	設計者	伴	担当者	伴	図面名	面積求積図	図面No.	A-02
備考	滋賀県彦根市森堂町153番地			日付	2025/11/21	日付	2025/11/21	日付	2025/11/21	縮尺	1/100、1/50	申請図	
				TEL	0749-28-8181	FAX	0749-28-8111						