


敷地面積 (直角座標法)				
番号	X座標 (m)	Y座標 (m)	X(n+1)-X(n)	倍面積 (㎡)
1	0.000	0.000	2.631	0.000000
2	3.500	2.236	5.526	12.356136
3	5.526	3.421	7.307	24.997247
4	10.807	6.439	6.752	43.476128
5	12.278	7.244	4.385	31.764940
6	15.192	8.744	4.558	39.855152
7	16.836	9.535	3.559	33.935065
8	18.751	10.445	-2.908	-30.374060
9	13.928	10.793	-16.613	-179.304109
10	2.138	9.755	-11.826	-115.362630
11	2.102	9.101	-1.120	-10.193120
12	1.018	9.095	-1.084	-9.858980
13	1.018	4.965	-0.149	-0.739785
14	0.869	3.414	-1.018	-3.475452
基準	9.310	16.865		-162.923468
敷地面積 (㎡)			倍面積計	81.46

丸め切り捨て

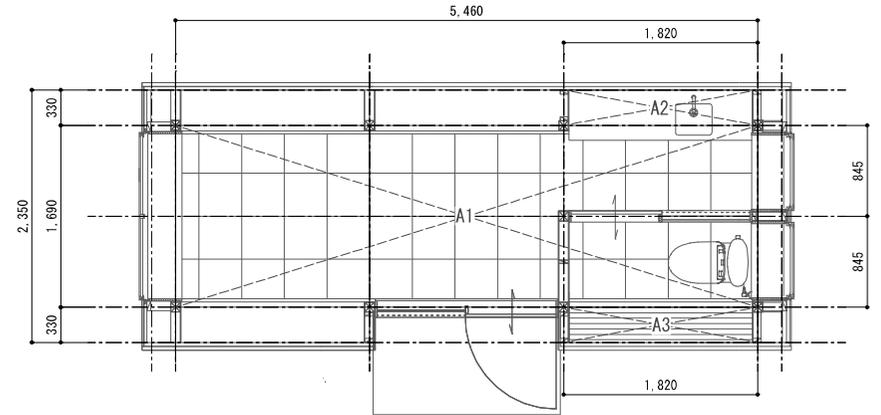

建築面積表			
形状	計算式	面積	
(A1) 矩形	1.690 × 5.460	9.22740	
(A2) 矩形	0.330 × 1.820	0.60060	
(A3) 矩形	0.330 × 1.820	0.60060	
面積	計(㎡)	10.42	
	(坪)	3.15	

工事名	株式会社ウイングテナント WOW野洲 新築工事	一級建築士事務所 株式会社ひらつか建築 とも建築工房	管理者	設計者	担当者	図面名	図面No.
備考	滋賀県彦根市森堂町153番地	TEL 0749-28-8181 FAX 0749-28-8111	伴	伴	伴	面積求積図	A-02
			日付 2025/11/19	日付 2025/11/19	日付 2025/11/19	縮尺 1/100、1/50	申請図