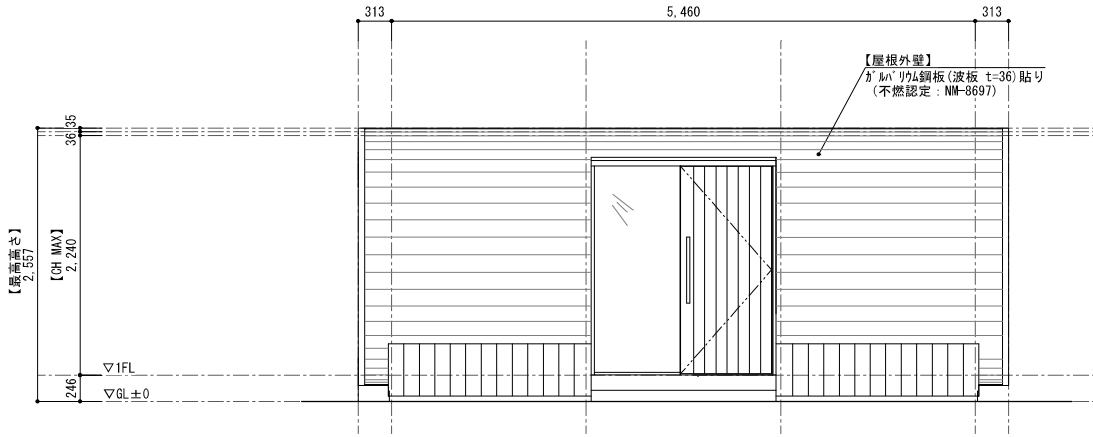

南東側立面図　S=1/50

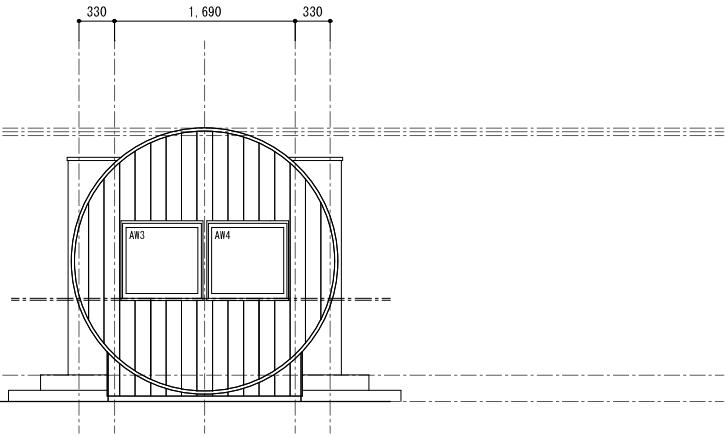

北東側立面図　S=1/50

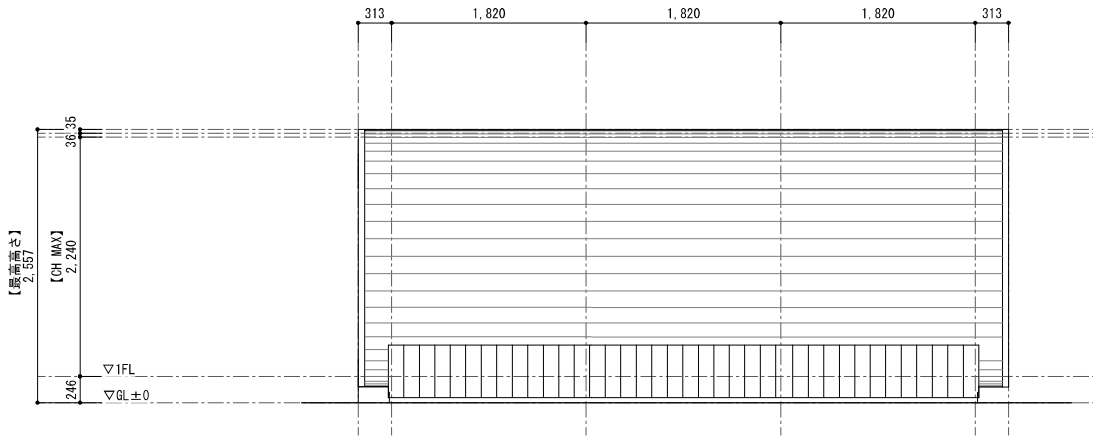

北西側立面図　S=1/50

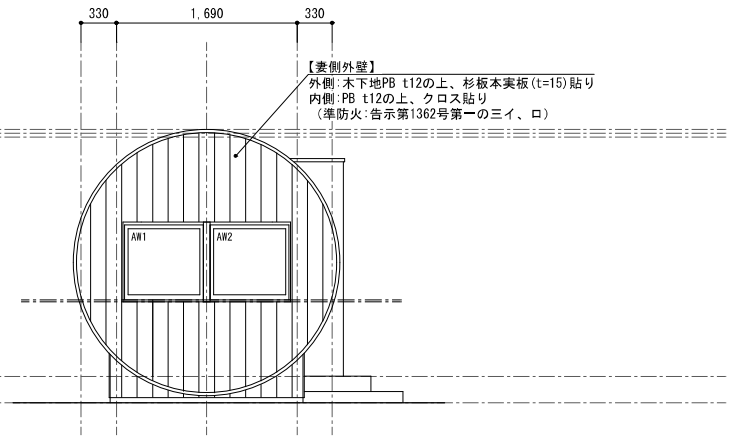

南西側立面図　S=1/50

採光【住居系地域　α=6.0、β=1.4、D(m)=7.0】

部屋名	床面積(㎡) ①	割合 ②	建具 記号	建具 W(m)	建具 H(m)	建具 開口面積(㎡) ③	垂直距離 h (m)	水平距離 d (m)	採光補正係数 A = d / h×α−β 計算値	縁側	天窓	採用値 A	採光有効面積(㎡) ③×A	採光有効面積(㎡) 合計		必要面積(㎡) ①×②	判定
店舗	8.29																

換気

割合 ④	建具 記号	建具 W(m)	建具 H(m)	建具 有効面積計算(㎡)	換気有効面積(㎡)	換気有効面積(㎡) 合計		必要面積(㎡) ①×④	判定
1/20	AW1	0.71	0.70	0.71×0.70×1/1	0.49				
	AW2	0.71	0.70	0.71×0.70×1/1	0.49				
	AW3	0.71	0.70	0.71×0.70×1/1	0.49				
						1.47	＞	0.42	OK

工事名	株式会社ウイングテナント　WOW野洲　新築工事	一級建築士事務所　株式会社ひらつか建築　とも建築工房	管理者 伴	設計者 伴	担当者 伴
備考		滋賀県彦根市森堂町153番地 TEL 0749-28-8181 FAX 0749-28-8111	日付 2025/11/19	日付 2025/11/19	日付 2025/11/19

図面名　立面図・ＬＶＳ計算　縮尺 1/100

図面No.　A-04　申請図

大臣登録 第２７０５４７号　１級建築士　伴 政憲